



# CITTA' DI AMANTEA

(Provincia di Cosenza)

## COPIA DI DELIBERAZIONE DELLA GIUNTA COMUNALE

N. 257 del Reg.

Oggetto: *Isola Ecologica: Sistemazione spazi esterni. Determinazioni.*

Data 09.12.2016

L'anno Duemilasedici il giorno 09 del mese di DICEMBRE alle ore 12,00 nella sala delle adunanze del Comune suddetto, convocata con appositi avvisi, si è riunita la Giunta Comunale con la presenza dei Signori:

		Presenti	Assenti
1)	SABATINO Monica	SI	
2)	MORELLI Giovanni Battista	SI	
3)	CICCIA Caterina	SI	
4)	CANNATA Gianluca	SI	
5)	RUBINO Antonio	SI	
6)	PATI Emma	SI	
	Totale	06	

Assume la Presidenza il Sindaco Dott.ssa Monica SABATINO e constatato che i presenti sono in numero legale dichiara aperta la seduta;

Partecipa alla riunione il Segretario Generale Dott.ssa Maria Luisa MERCURI;

### LA GIUNTA COMUNALE

VISTA la proposta di deliberazione come predisposta dall'uff. *Manutentivo* avente ad oggetto: *Isola Ecologica: Sistemazione spazi esterni. Determinazioni.*;

RITENUTA la proposta in parola rispondente alle esigenze dell'Ente e quindi meritevole di approvazione;

DATO ATTO dell'avvenuta acquisizione:

- del parere favorevole, in ordine alla regolarità tecnica, espresso dal Responsabile del Servizio ai sensi dell'art.49 comma 1 del D.Lgs. 18.08.2000, n°267 (T.U.E.L.);
- Del parere favorevole, in ordine alla regolarità contabile espresso dal Responsabile del Servizio di Ragioneria;

### CON VOTI UNANIMI ESPRESSI NELLA FORMA DI LEGGE D E L I B E R A

- 1) **APPROVARE**, come approva, la proposta di deliberazione come predisposta dall'Uff. *Manutentivo* avente ad oggetto: *Isola Ecologica: Sistemazione spazi esterni. Determinazioni.*
- 2) **ALLEGARE** alla presente deliberazione la proposta di cui trattasi per formarne parte integrale e sostanziale;

**ED INOLTRE;**

### LA GIUNTA COMUNALE

Stante l'urgenza di provvedere;

Sulla proposta del Presidente;

Con separata, unanime votazione.

### D E L I B E R A

Dichiarare la presente **IMMEDIATAMENTE ESECUTIVA** ai sensi dell'art. 134, comma 4 della D.Lgs. 18.08.2000, n°267(TUEL);

**La presente deliberazione viene rimessa:**

All'Ufficio proponente ed agli altri uffici interessati, per i provvedimenti di rispettiva competenza.

Ai capigruppo consiliari viene data informativa dell'avvenuta adozione del presente atto ai sensi dell'art. 125 (TUEL).



# CITTA' DI AMANTEA

## (Prov. di Cosenza)

### Proposta di deliberazione di Giunta Municipale

<b>OGGETTO:</b>	<b>ISOLA ECOLOGIGA: SITEMAZIONE SPAZI ESTERNI - DETERMINAZIONI</b>		
Proponente	l'Assessore all'Ambiente Antonio Rubino 		
Si propone, l'adozione della deliberazione in oggetto.			
Data	<u>9-12-2016</u>		
Parere Del Responsabile del Servizio Interessato - Art. 49, comma 1 D.Lgs. 18.08.2000, n°267 – T.U.E.L.	Per quanto concerne la regolarità tecnica, dato atto dell'avvenuto compimento delle procedure tecnico amministrativo previste dalla vigente legislazione, esprime parere: <b>FAVOREVOLE</b> Data <u>9-12-2016</u> Il Responsabile: (Ing. Domenico Pileggi)		
Parere Del Responsabile di Ragioneria Art. 49, comma 1 D.Lgs. 18.08.2000, n°267 T.U.E.L. Art.6 regolamento di Contabilità	Per quanto concerne la regolarità contabile esprime parere: <b>FAVOREVOLE..</b> <u>9-12-2016</u> Il Responsabile: Dr. Maria Luisa Mercuri		
Intervento ..... Capitolo ..... / PEG  Bilancio Corrente Esercizio - euro ..... Intervento ..... Cap. ....  <input type="checkbox"/> Competenza <input type="checkbox"/> Residui Si da atto che la copertura finanziaria è assicurata dallo stanziamento sopra individuato che presenta la situazione contabile come da prospetto a fianco.	-somma stanziata .....- variaz. In aumento..... - variaz. In diminuzione..... - somme già impegnate..... - somma disponibile.....  Data _____ : Dr. Maria Luisa Mercuri		

Data e ora della seduta deliberante

Determinazione dell'organo

9-12-2016 ore 12-00

SI APPROVA LA PROPOSTA

Monica Sabatino	Giovanni Battista Morelli	Emma Pati	Caterina Ciccio	Gianluca Cannata	Antonio Rubino		
Deliberazione n° <u>254</u>	Presenti n° <u>6</u>	Voti Favorevoli n° <u>6</u>	Voti Contrari n° <u>0</u>	Astenuti n° <u>0</u>			
Imm. Esecutiva	Capigruppo	Prefettura	Il Segretario Generale Dott. Dr. Maria Luisa Mercuri				

## LA GIUNTA

### **Premesso:**

- Che con atto deliberativo della Commissione Straordinaria con i poteri della Giunta n°207 del 04/12/2009 è stato approvato il progetto esecutivo dei lavori per la Realizzazione dell'isola Ecologica di Amantea e quindi realizzato e collaudato.
- Che attualmente il servizio di gestione dei rifiuti, tra cui la raccolta differenziata porta a porta, nel comune di Amantea è stato affidato dalla Lamezia Multiservizi S.p.A. con formula "in House" (in quanto l'affidamento avviene verso Società a capitale interamente pubblico dove gli Enti pubblici titolari del capitale sociale hanno un controllo analogo a quello esercitato sui propri servizi e che tale società realizza la totalità della propria attività con gli Enti Pubblici che lo controllano);

**PRESO ATTO** che, il settore lavori pubblici, al fine di ottimizzare il servizio di porta a porta connessa al progetto generale della raccolta differenziata, alla messa in esercizio dell'isola ecologica al fine di:

- impedire l'abbandono e/o deposito di alcune tipologie di rifiuti lungo le strade cittadine evitandone l'indecorsità;
- costituire un incentivo alla raccolta differenziata;
- consente la razionalizzazione e la massimizzazione dei rifiuti suscettibili di riciclaggio, recupero e/o riutilizzo;
- erogare un servizio efficiente alla cittadinanza nel più ampio rispetto dell'ambiente;

ha effettuato un ampliamento dell'isola per il carico e scarico dei cassoni carrabili.

### **STABILITO CHE:**

- che il servizio di raccolta porta a porta attualmente è istituito in tutto il territorio comunale;
- che è necessario con urgenza procedere a sistemare l'accesso e le strade immediatamente esterne all'Isola Ecologica in parola non già eseguiti nella fase d'ampliamento dell'isola

### **CONSIDERATO :**

- che il servizio di gestione dei rifiuti, tra cui la raccolta differenziata, nel comune di Amantea è stato affidato dalla Lamezia Multiservizi S.p.A. con formula "in House" (in quanto l'affidamento avviene verso Società a capitale interamente pubblico dove gli Enti pubblici titolari del capitale sociale hanno un controllo analogo a quello esercitato sui propri servizi e che tale società realizza la totalità

della propria attività con gli Enti Pubblici che lo controllano;

- che il servizio di raccolta porta a porta attualmente e istituito non comprende la gestione dell'isola ecologica;
- Che la Lamezia Multiservizi **utilizza gli spazi esterni all'isola** per il trasferimento gomma su gomma del materiale raccolto e l'interno dell'isola come sosta ai cassoni da essi gestiti;
- che la mancata gestione della Lamezia Multiservizi dell'isola ha determinato un incontrollato e indiscriminato scarico di materiale sia nell'isola e sia negli spazi esterni;

**STABILITO** che la situazione sopra richiamata ha richiesto un intervento straordinario del Sindaco al fine di eliminare le condizioni di discarica creatasi, di fatto abusiva, attraverso una serie di varie ordinanze, in particolare l'ultima la 147/16: "obbligo alla Lamezia multi servizi di eliminare il materiale non conforme gettato in suddetti spazi e invito all'ufficio manutentivo ambiente di valutare interventi adeguati" tutto ciò al fine di creare le condizioni di criticità sopra richiamate;

**VALUTATO** che nell'immediato occorre procedere ad un intervento migliorativo sugli spazi esterni all'isola in particolare sulla viabilità della zona di trasferimento come da progetto allegato alla presente delibera;

**VISTO** che il Responsabile del Settore Ambiente, ha espresso parere favorevole in ordine alla regolarità tecnica della presente proposta' di deliberazione;

**ATTESO** che non occorre parere di regolarità contabile, considerata la natura d'indirizzo del presente atto ;

### **DELIBERA**

- 1) La premessa forma parte integrante e sostanziale del presente deliberato ed e da intendersi qui integralmente riportata;
- 2) Di approvare il progetto di sistemazione degli impianti esterni in termini di sistemazione ed adeguamento dei percorsi destinati a mezzi pesanti ed ai cassoni carrabili di carico e scarico;
- 3) Di realizzare le opere di che trattasi con interventi mirati per singoli lotti, da realizzare in economia in base alle possibilità finanziarie dell' Ente
- 4) Di demandare al responsabile del settore Ambiente per gli adempimenti di competenza.

**Comune di Amantea**  
Provincia di Cosenza

pag. 1


# RELAZIONE

**OGGETTO:** PAVIMENTAZIONE IN CALCESTRUZZO AREA ISOLA ECOLOGICA -  
ZONA OVEST

**COMMITTENTE:**

Data, \_\_\_\_\_

**IL TECNICO**

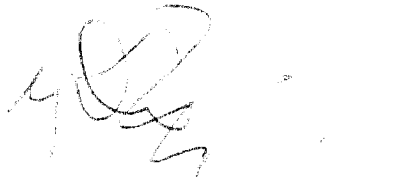*di Sant'Alvise*  


## RELAZIONE TECNICA

### Pavimentazione in calcestruzzo area Isola Ecologica

La presente relazione riguarda i lavori di pavimentazione in calcestruzzo dello spazio lato ovest dell'Isola Ecologica, sita in località Catocastro ad Amantea, attualmente utilizzata per lo stoccaggio provvisorio e differenziato dei rifiuti solidi urbani raccolti nel territorio comunale.

L'area al momento è in terra battuta con misto di cava, si presenta con diversi avvallamenti dovuti al traffico dei mezzi addetti alla raccolta e di difficile pulizia e mantenimento.

I lavori previsti in progetto costituiscono un primo intervento indispensabile a migliorare la gestione dello spazio allo scopo previsto e sono propedeutici ad una futura e nuova riorganizzazione.

Essi, in particolare, riguardano il livellamento dell'area in oggetto di mq.1.650,00, la realizzazione di un canale prefabbricato in calcestruzzo per lo scolo delle acque superficiali all'impianto di trattamento prime acque esistente, la pavimentazione in calcestruzzo classe Rck 30 N/mm<sup>2</sup> dello spessore medio di cm.15 armata con rete in acciaio elettrosaldato con filo longitudinale e trasversale mm.6.

L'importo complessivo del progetto ammonta a complessivi €.46.000,00, ripartiti per come segue:

LAVORI A MISURA	35 346,31
COSTO PERSONALE IL 14%	4 948,48
LAVORI A MISURA E COSTO PERSONALE	40 294,79
ONERI PER LA SICUREZZA IL 3%	1 208,84
LAVORI A BASE D'ASTA	41 503,63
SOMME A DISPOSIZIONE	
IVA LAVORI 10%	4150,363
ARROTONDAMENTO	346,01
IN UNO A DISPOSIZIONE	4 496,37
TOTALE COMPLESSIVO	46 000,00

**Comune di Amantea**  
Provincia di Cosenza

pag. 1


# ELENCO PREZZI

**OGGETTO:** PAVIMENTAZIONE IN CALCESTRUZZO AREA ISOLA ECOLOGICA -  
ZONA OVEST

**COMMITTENTE:**

Data, \_\_\_\_\_

**IL TECNICO**

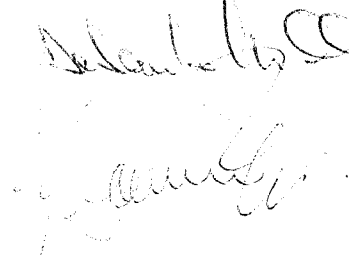

DIPENDENTI DELL'APR 2000

UNITA' DI MISURA PREZZO UNITARIO

Nr. 1 PRE.00119. 020.a	Scavo di splateamento eseguito con mezzi meccanici in rocce sciolte <b>euro (cinque/83)</b>	mc	5,83
Nr. 2 PRE.00120. 017.a	Scavo a sezione obbligata, fino alla profondità di 2 m, compresa l'estrazione e l'aggotto di eventuali acque, fino ad un battente massimo di 20 cm, il carico sugli automezzi ed il trasporto a rifiuto o per rilevato fino ad una distanza massima di 5000 m: in rocce sciolte (argilla, sabbia, ghiaia, pozzolana, lapillo, terreno vegetale e simili o con trovanti fino ad 1 mc) <b>euro (otto/55)</b>	mc	8,55
Nr. 3 PRE.00119. 020.a	Conglomerato cementizio fornito e posto in opera, a resistenza caratteristica e conforme alla norma UNI 9858; dimensione massima degli inerti pari a 30 mm, classe di lavorabilità (slump) S4 (fluida); eseguito secondo le prescrizioni tecniche del Capitolato Speciale di Appalto, compresa la vibrazione e quant'altro necessario per dare un'opera realizzata a perfetta regola d'arte, esclusi i soli ponteggi, cassaforme, e ferro di armatura, compresi eventuali additivi. In fondazione Classe di esposizione XC1-XC2 Rck 30 N/mm <sup>2</sup> <b>euro (centodiciotto/55)</b>	mc	118,55
Nr. 4 PRE.00340. 020.a	Rete in acciaio elettrosaldato a maglia quadra di qualsiasi dimensione per armature di conglomerato cementizio lavorata e tagliata a misura, posta in opera a regola d'arte, compreso ogni sfrido, legature, ecc. Rete in acciaio elettrosaldato a maglia quadra di qualsiasi dimensione per armature di conglomerato cementizio lavorata e tagliata a misura. <b>euro (due/61)</b>	kg	2,61
Nr. 5 PRE.00240. 010.a	Tubazione per condotte di scarico in polietilene strutturato ad alta densità, corrugato esternamente e con parete interna liscia "tipo B" secondo EN 13476, realizzato a doppia parete con processo di coestrusione, irrigidito con costolatura anulare; classe di rigidità circonferenziale SN > (4-8) kN/m <sup>2</sup> , il tubo dovrà possedere il marchio di conformità di prodotto IIP UNI e/o equivalente marchio di rilasciata da organismo riconosciuto nell'ambito della comunità europea. Collegamenti con bigiunto e guarnizione oppure con saldatura di testa. Compensato nel prezzo, i pezzi speciali, ogni onere per la posa in opera con relative giunzioni, escluso solo la formazione del letto di posa e del rinfiacco in materiale idoneo. Rigidità anulare SN 4 kN/m <sup>2</sup> DN 200 mm e d in/min 176 mm <b>euro (tredici/33)</b>	m	13,33
Nr. 6 PRE.00530. 080.a	Canaletta di drenaggio in calcestruzzo, per lo smaltimento delle acque meteoriche superficiali fornita in opera entro scavo di fondazione da conteggiare a parte, completa di griglia in acciaio zincato conforme alle DIN 19580 di classificazione del sovraccarico A,B,C. (utilizzo ai bordi delle strade, sentieri, piazzali di parcheggio, garage, aree industriali con normale traffico): Da cm 10x100 cm ed altezza cm 15 <b>euro (cinquantadue/05)</b>	cad	52,05

Data. \_\_\_\_\_

Il Tecnico

Series of horizontal dashed lines for additional notes or calculations.



**Comune di Amantea**  
Provincia di Cosenza

pag. 1


# COMPUTO METRICO

**OGGETTO:** PAVIMENTAZIONE IN CALCESTRUZZO AREA ISOLA ECOLOGICA -  
ZONA OVEST

**COMMITTENTE:**

Data, \_\_\_\_\_

**IL TECNICO**

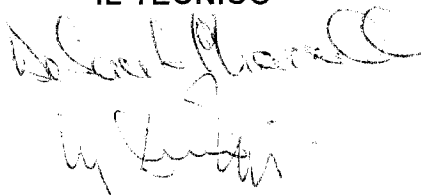

DESCRIZIONE DEI LAVORI		DIMENSIONI				Quantità	IMPORTI	
		per ug.	lung.	larg.	Speso		unitario	TOTALE
R I P O R T O								
<b>LAVORI A MISURA</b>								
1	Scavo di splateamento eseguito con mezzi meccanici in rocce sciolte							
PR.E.02.10	livellamento area	1650,00			0,100	165,00		
020.a								
	SOMMANO mc					165,00	5,83	961,95
2	Scavo a sezione obbligata, fino alla profondità di 2 m, compresa							
PR.E.0120	l'estrazione e l'aggotto di eventuali acque, fino ad un battente							
010.a	massimo di 20 cm, il carico sugli automezzi ed il ... m: in rocce							
	sciolte (argilla, sabbia, ghiaia, pozzolana, lapillo, terreno vegetale e							
	simili o con trovanti fino ad 1 mc)							
	condotta acque superficiali	35,00	0,200	0,200		1,40		
	SOMMANO mc					1,40	8,55	11,97
3	Tubazione per condotte di scarico in polietilene strutturato ad alta							
PR.E.0240	densità, corrugato esternamente e con parete interna liscia "tipo B"							
010.a	secondo EN 13476, realizzato a doppia parete ... ormazione del letto di							
	posa e del rifianco in materiale idoneo. Rigidità anulare SN 4 kN/m;							
	DN 200 mm e d im/min 176 mm							
	condotta acque superficiali	5,00				5,00		
	SOMMANO m					5,00	13,33	66,65
4	Canaletta di drenaggio in calcestruzzo, per lo smaltimento delle acque							
PR.E.0530	meteoriche superficiali fornita in opera entro scavo di fondazione da							
080.a	conteggiare a parte, completa di grigli ... rade, sentieri, piazzali di							
	parcheeggio, garage, aree industriali con normale traffico); Da cm							
	10x100 cm ed altezza cm 15							
	raccolta acque superficiali	30,00				30,00		
	SOMMANO cad					30,00	52,05	1'561,50
5	Rete in acciaio elettrosaldata a maglia quadra di qualsiasi dimensione							
PR.E.0340	per armature di conglomerato cementizio lavorata e tagliata a misura,							
020.a	posta in opera a regola d'arte, compres ... trosaldata a maglia quadra							
	di qualsiasi dimensione per armature di conglomerato cementizio							
	lavorata e tagliata a misura,							
	filo longitudinale e trasversale mm.6, maglia 20x20 cm, dimensione							
	pannelli 200x300 cm - Peso Kg.2,22/mq	1650,00			2,220	3'663,00		
	area da pavimentare							
	SOMMANO kg					3'663,00	2,61	9'560,43
6	Conglomerato cementizio fornito e posto in opera, a resistenza							
PR.E.0310	caratteristica e conforme alla norma UNI 9858; dimensione massima							
020.a	degli inerti pari a 30 mm, classe di lavorabilità ( ... , cassaforme, e							
	ferro di armatura, compresi eventuali additivi, in fondazione Classe							
	di esposizione XC1-XC2 Rek 30 N/mm²							
	area da pavimentare	1650,00			0,150	247,50		
	SOMMANO mc					247,50	118,55	29'341,13
	<b>Parziale LAVORI A MISURA euro</b>							41'503,63
	<b>T O T A L E euro</b>							41'503,63

Data: \_\_\_\_\_

Il Tecnico

*[Firma]*

41'503,63

*[Firma]*

Comune di Amantea  
Provincia di Cosenza

pag. 1


# QUADRO ECONOMICO

OGGETTO: PAVIMENTAZIONE IN CALCESTRUZZO AREA ISOLA ECOLOGICA -  
ZONA OVEST

COMMITTENTE:

Data, \_\_\_\_\_

IL TECNICO

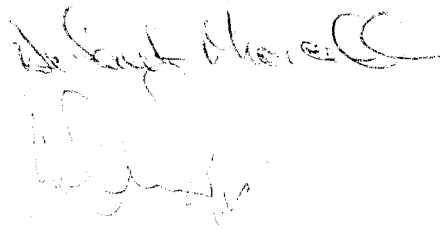

**QUADRO ECONOMICO DEI LAVORI**

LAVORI A MISURA	35 346,31
COSTO PERSONALE IL 14%	4 948,48
LAVORI A MISURA E COSTO PERSONALE	40 294,79
ONERI PER LA SICUREZZA IL 3%	1 208,84
LAVORI A BASE D'ASTA	41 503,63
SOMME A DISPOSIZIONE	
IVA LAVORI 10%	4150,363
ARROTONDAMENTO	346,01
IN UNO A DISPOSIZIONE	4 496,37
TOTALE COMPLESSIVO	46 000,00

**Comune di Amantea**  
Provincia di Cosenza

pag. 1


# PLANIMETRIA

OGGETTO: PAVIMENTAZIONE IN CALCESTRUZZO AREA ISOLA ECOLOGICA -  
ZONA OVEST


COMMITTENTE:

Data, \_\_\_\_\_

IL TECNICO

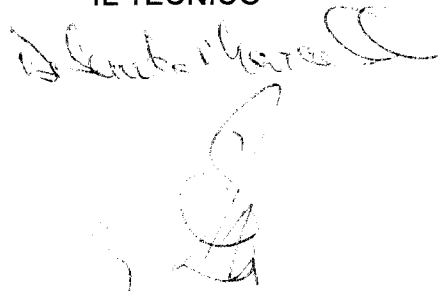

PROGETTO ARCHITETTURA

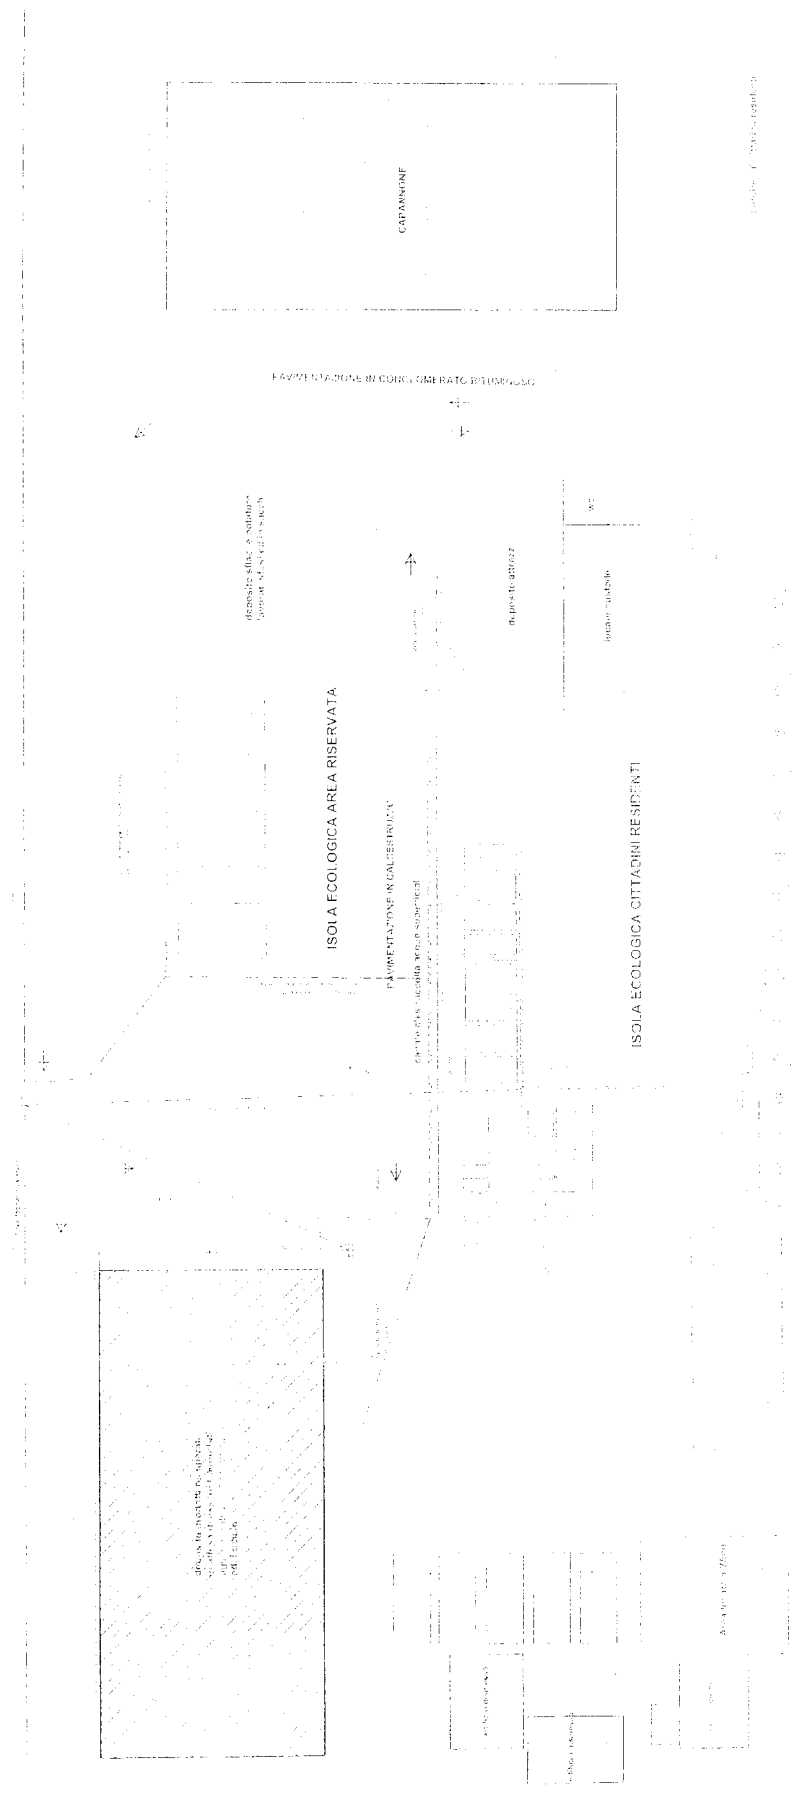

Scala 1:1000

La presente deliberazione viene letta, approvata e sottoscritta

**Il Segretario Generale**  
f.to Dott.ssa Maria Luisa MERCURI

**Il Sindaco**  
f.to Dott.ssa Monica SABATINO

Il sottoscritto VICE SEGRETARIO GENERALE

- Visti gli atti d'ufficio,

**ATTESTA CHE**

- la presente deliberazione è stata affissa a questo albo pretorio on-line del Comune (n°837/2016) a partire dal **14.12.2016** e vi rimarrà per 15 gg. consecutivi come prescritto dall'art.124, comma 1, del TUEL approvato con D.Lgs. 18.08.2000, n°267 e dall'art.32 della legge 18 giugno 2009, n.69 e successive modificazioni.;

-- dell'adozione della presente, è stata data comunicazione ai Sigg.ri Capigruppo Consiliari, ai sensi dell'art. 125 – TUEL, con lettera n° **17175** del **14.12.2016**

Per la pubblicazione all'albo pretorio  
F.to: **Francesco CORDIALE**

IL VICE SEGRETARIO GENERALE  
f.to **Dott. Mario ALOE**

E' copia conforme all'originale, per uso amministrativo e d'ufficio.  
Dalla Residenza Municipale, li **14.12.2016**.



IL VICE SEGRETARIO GENERALE  
**Dott. Mario ALOE**

Il sottoscritto Segretario Generale, visti gli atti d'ufficio, attesta che la presente deliberazione è stata affissa all'albo pretorio on-line dell'Ente per quindici giorni consecutivi dal **14.12.2016** al \_\_\_\_\_ come prescritto dall'art.124, comma 1 TUEL, senza reclami.

E' divenuta esecutiva il \_\_\_\_\_ perché:

1 decorsi 10 gg. Dalla data di inizio della pubblicazione (art.134, comma 3, TUEL):

1 perché dichiarata immediatamente eseguibile(art.134, comma 4 - TUEL)

Per la pubblicazione all'albo pretorio

IL SEGRETARIO GENERALE