


SCHEMA DI LETTURA

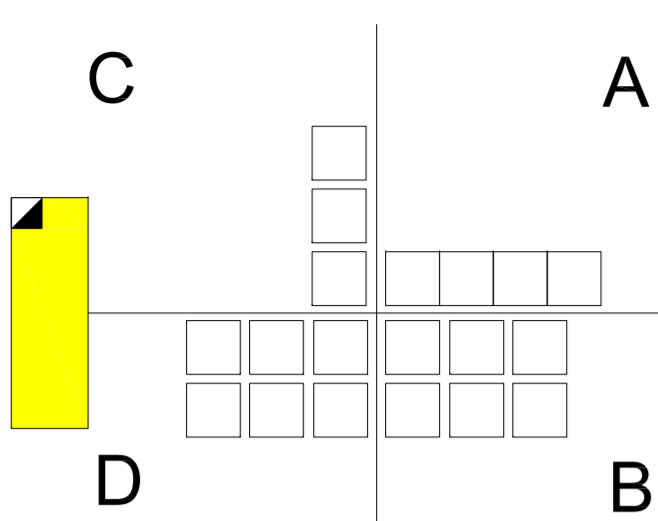

QUADRANTE - A

ATTREZZATURE AMMINISTRATIVE

- SPORTELLO BANCARIO
- CORPO FORESTALE DELLO STATO
- STAZIONE CARABINIERI
- UFFICIO PASTALE

QUADRANTE - B

ATTREZZATURE SOCIO SANITARIE

- MUSEI
- CENTRI PER ATTIVITA' DI INTEGRAZIONE
- CASA DI CURA
- GUARDIA MEDICA
- CASA DI RIPOSO
- STRUTTURE DI RIABILITAZIONE

QUADRANTE - C

ATTREZZATURE SCOLASTICHE

- SCUOLA MATERNA
- SCUOLA ELEMENTARE
- SCUOLA MEDIA
- SCUOLA SUPERIORE

QUADRANTE - D


ATTREZZATURE SPORTIVE

- TENNIS
- CALCETTO
- PLURIUSO INDOOR
- PLURIUSO OUTDOOR
- CALCIO
- BOCCE


POPOLAZIONE RESIDENTE AL 2008

- 2000 ABITANTI
- IN AUMENTO RISPETTO AL 2001
- IN DIMINUZIONE RISPETTO AL 2001
- 500 ABITANTI


BELMONTE CALABRO

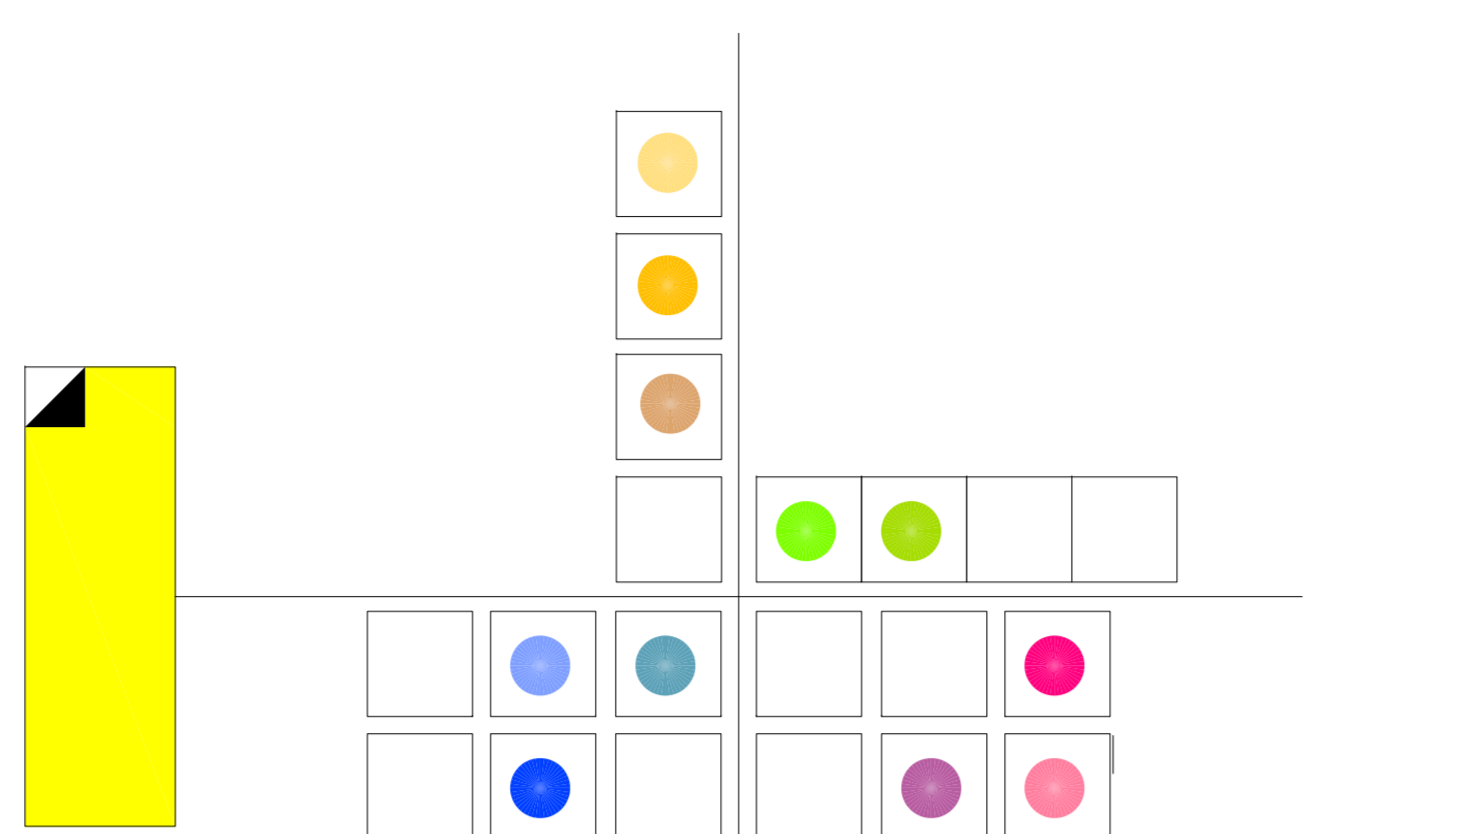


S. P. IN AMANTEA

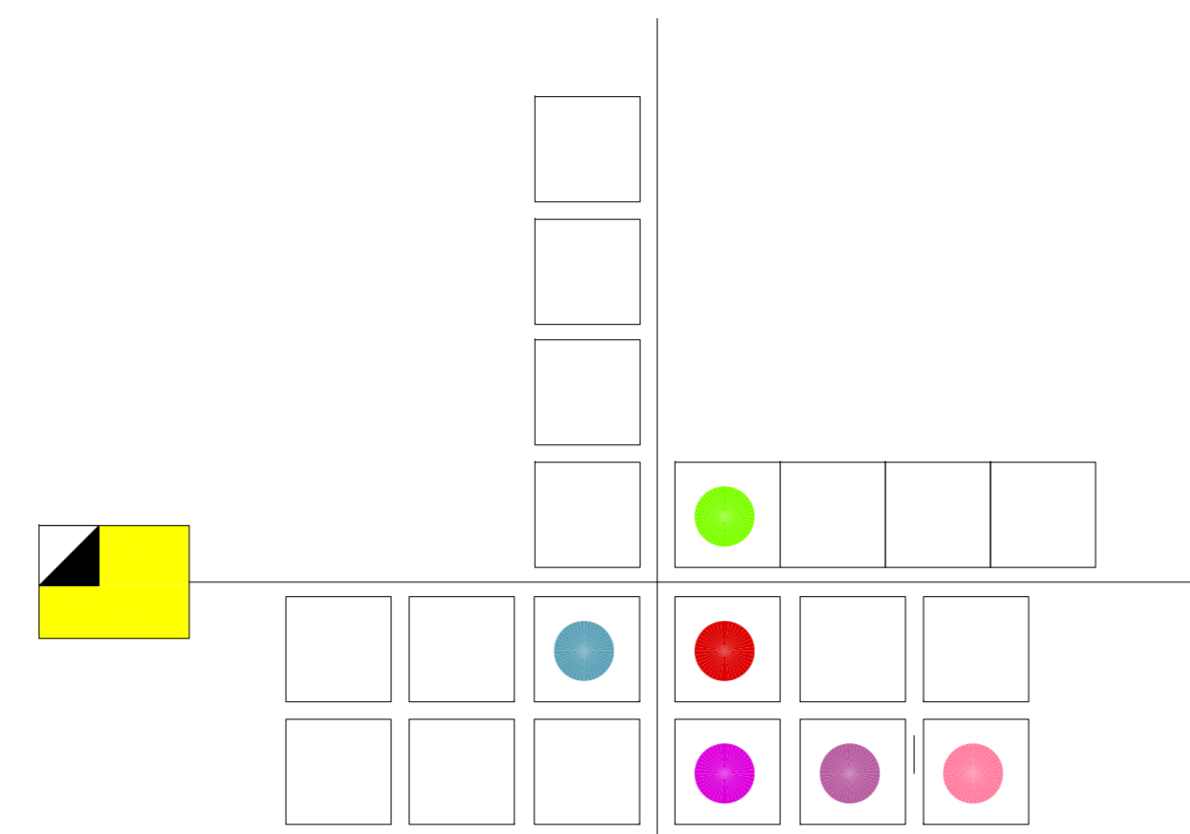


AMANTEA

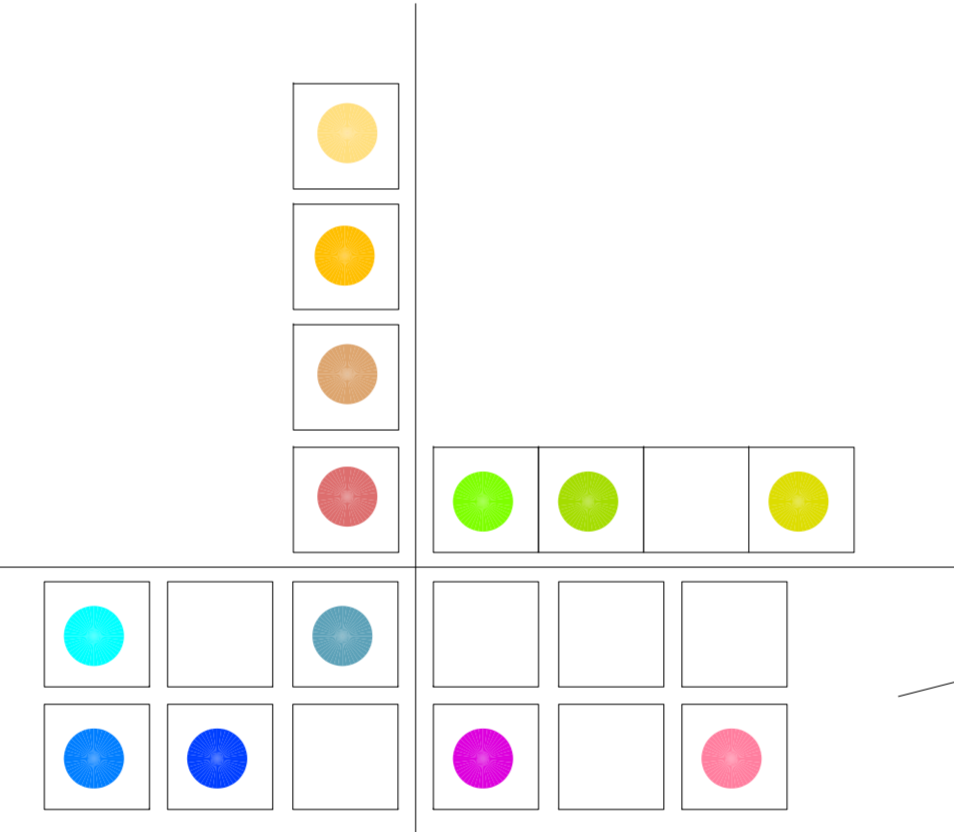



SERRA D'AIELLO

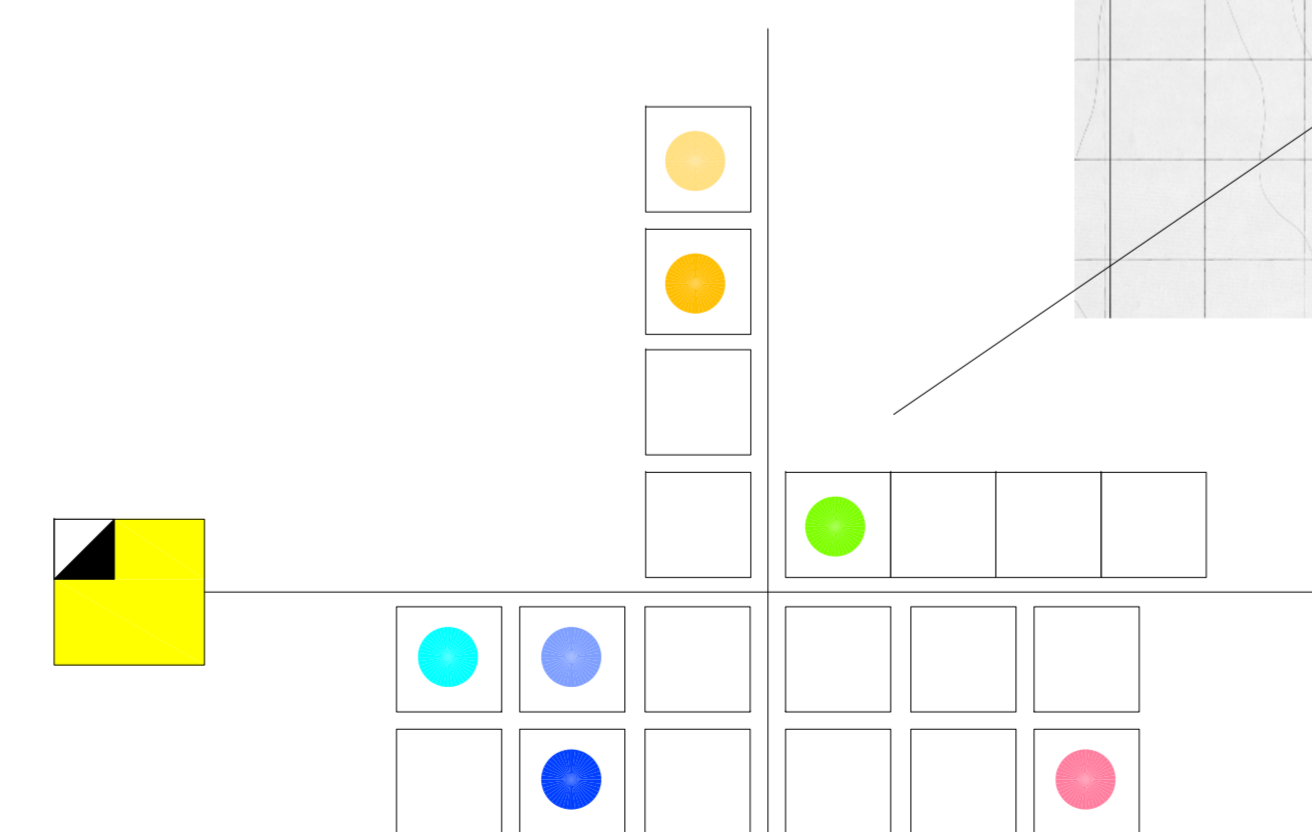

AIELLO CALABRO

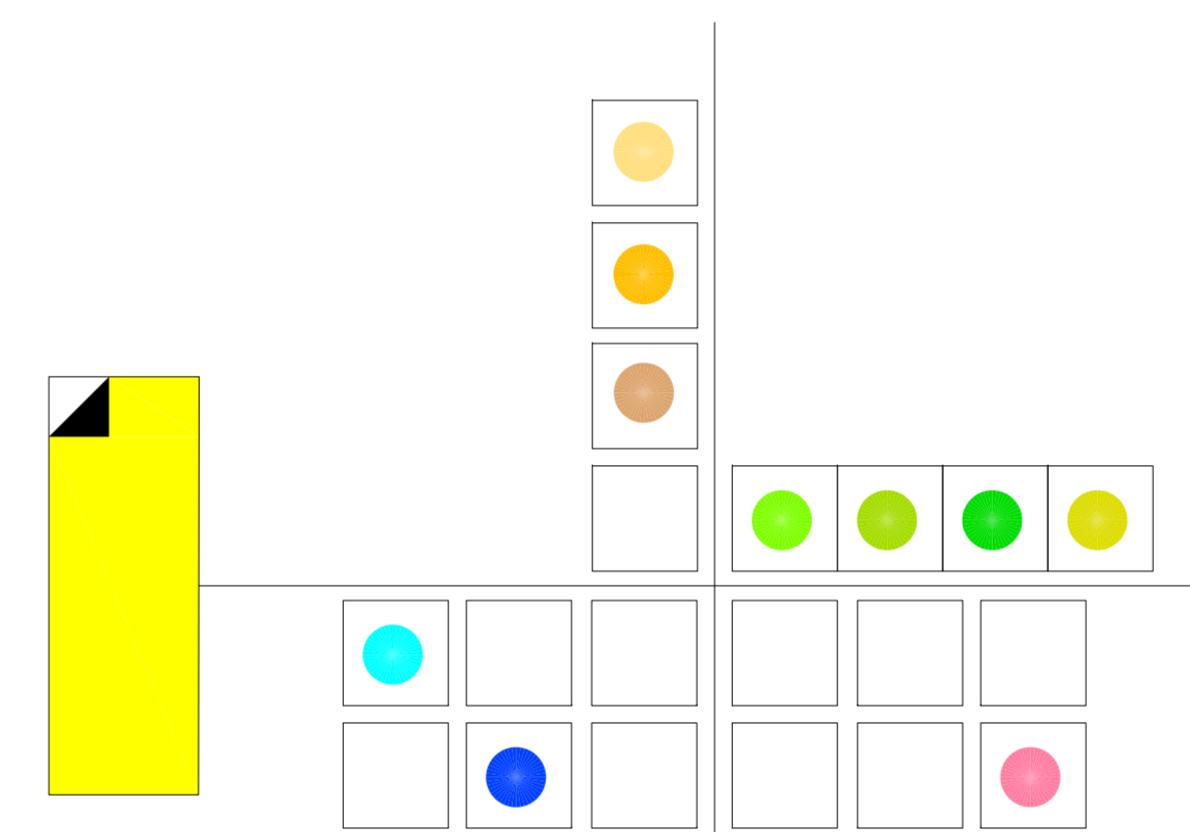

CLETO

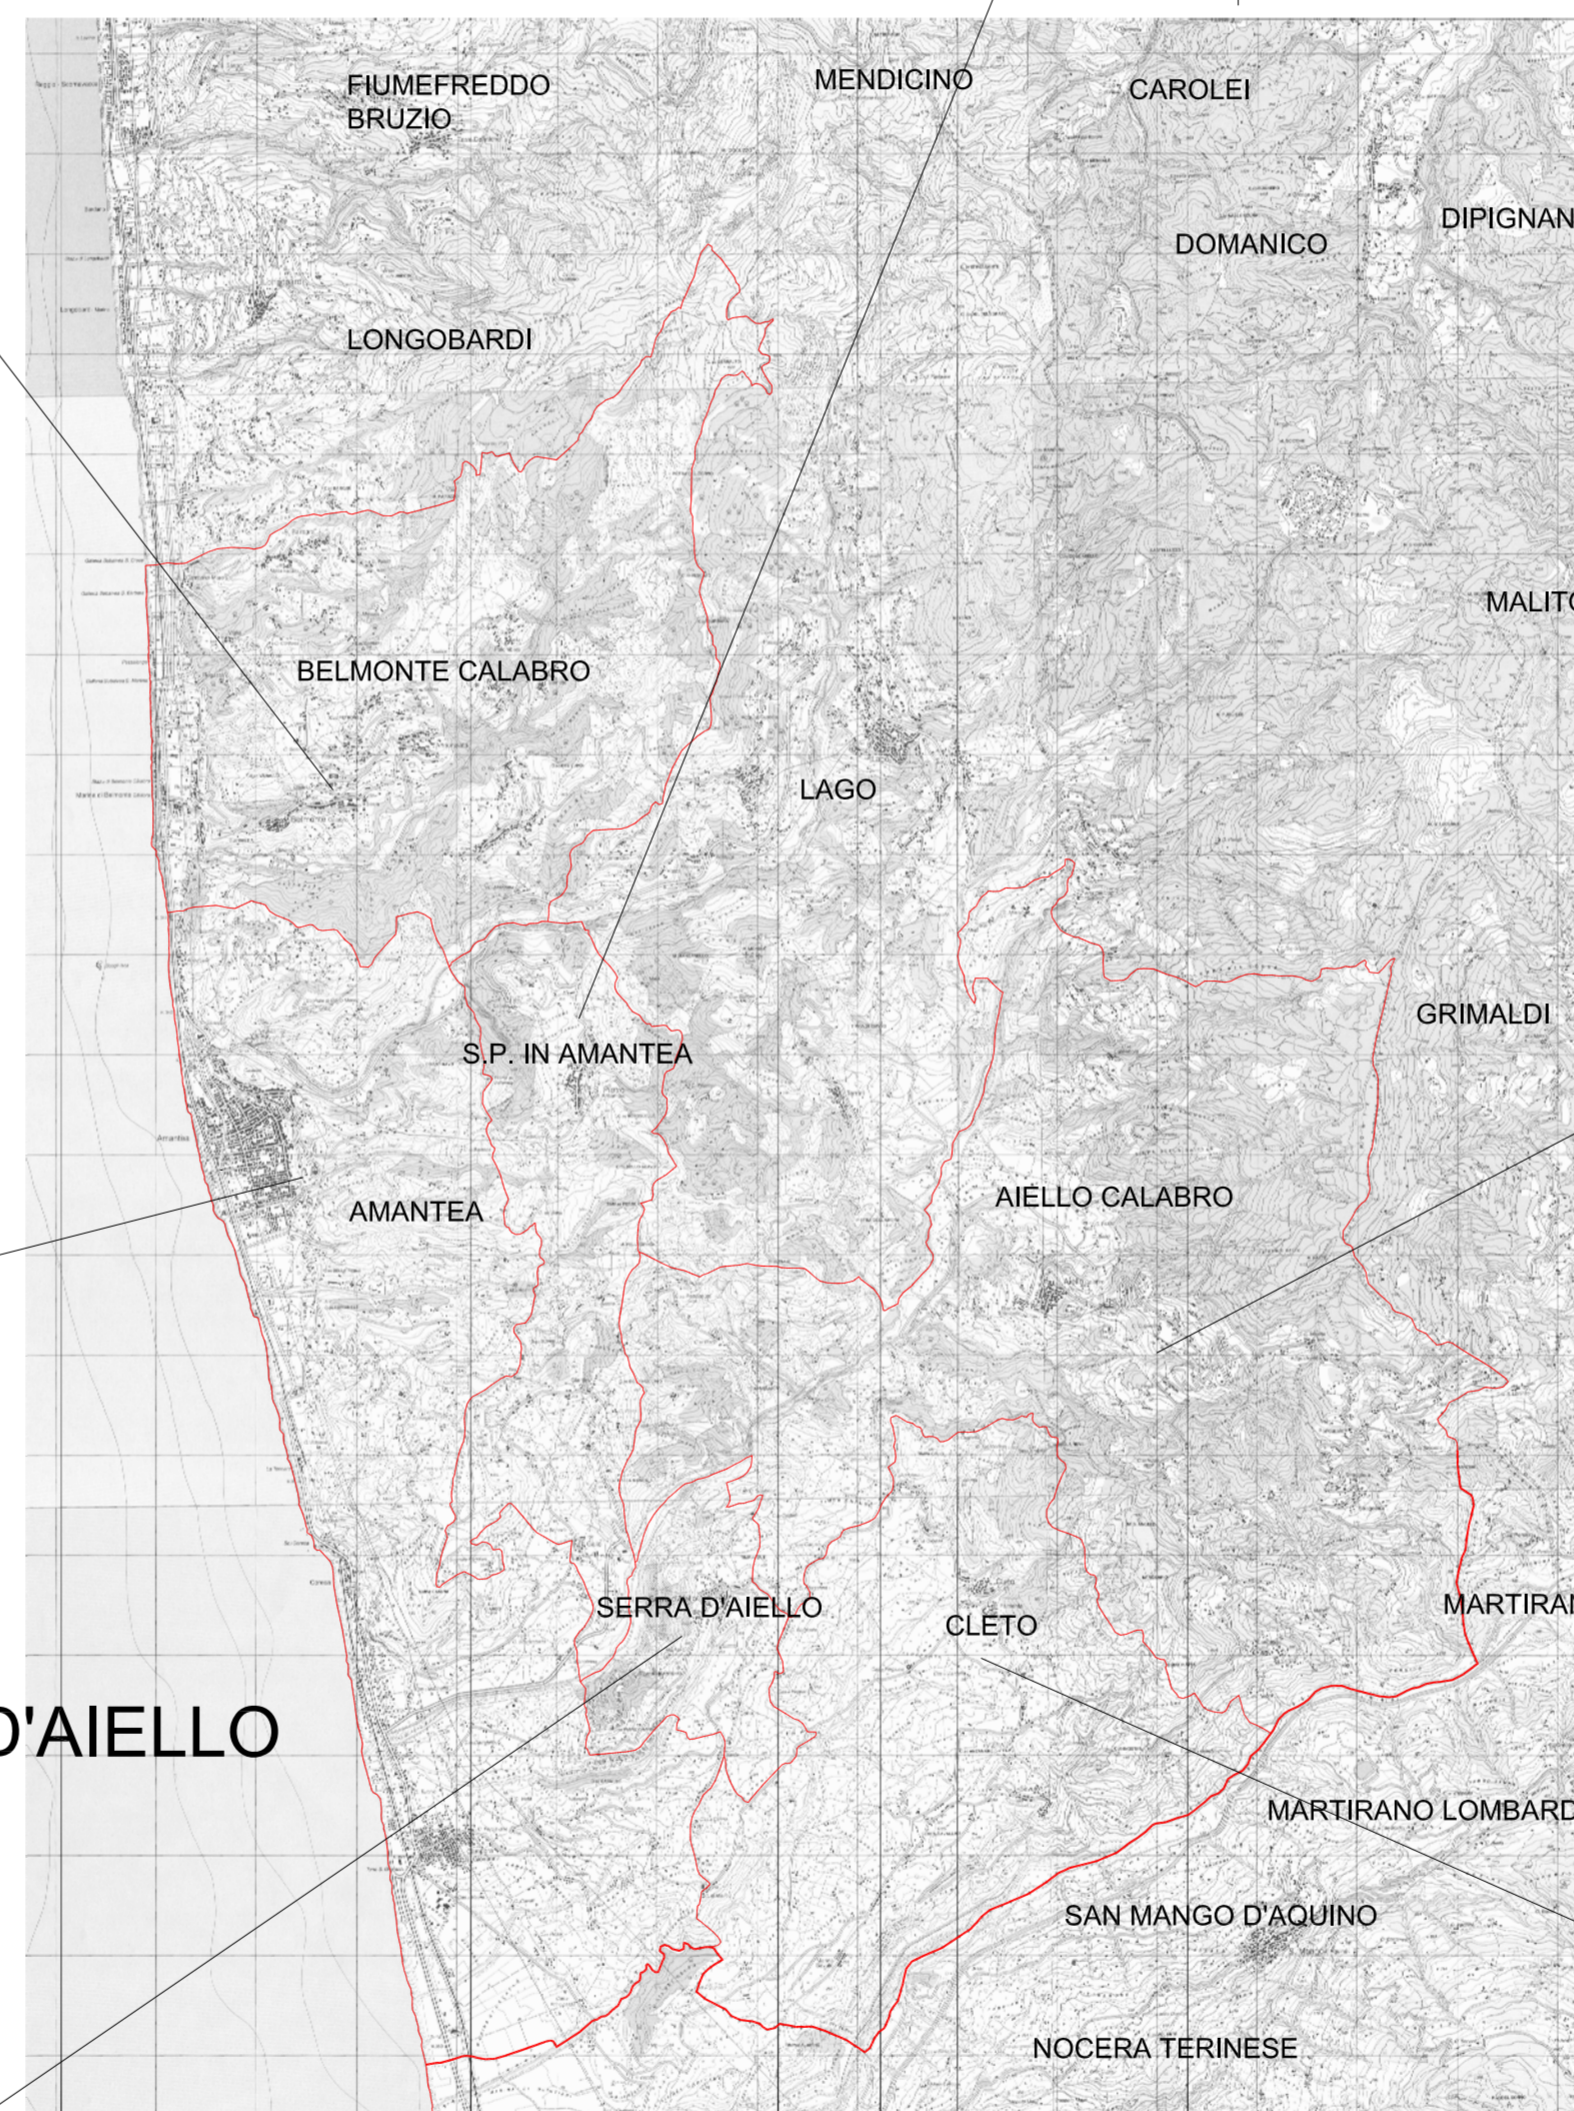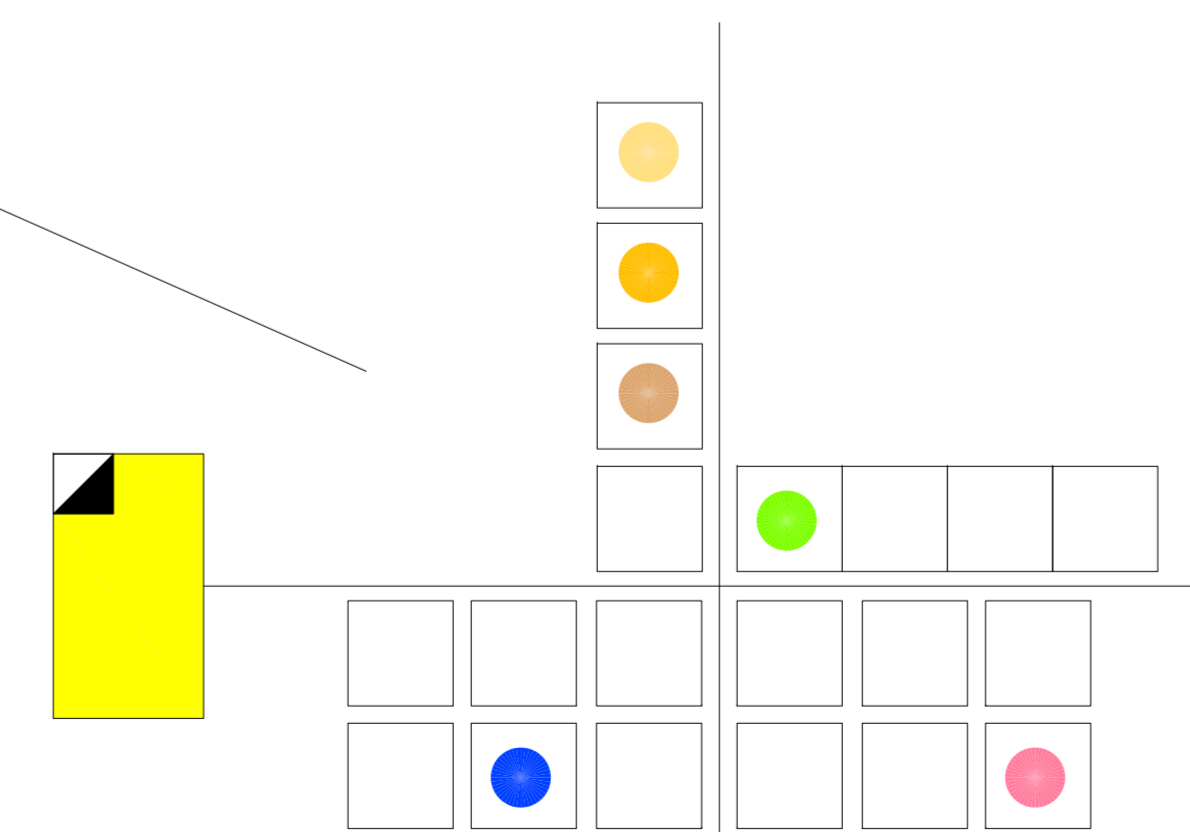

SCALA 1:50.000

Piano Strutturale Comunale Associato (PSA)

dei comuni di
Amantea, Belmonte Calabro, Aiello Calabro
Cleto, Serra D'Aiello, San Pietro in Amantea

DOCUMENTO PRELIMINARE

A - QUADRO CONOSCITIVO

A19 - Sistema dei servizi - principali dotazioni urbane

-
-
-

Prof. Arch. Pier Luigi Carci, Capogruppo
 Dott. Geol. Domenico Belcastro
 Arch. Aristodemo Caglioti
 Ing. Giselda Iacoe
 Dott. Agr. Lorena Schibuola
 Ing. Massimiliano Serent Tha
 Arch. Alessandro Wallach

