


- CENTRO STORICO**
A - Insediamenti storici
A1 - Di complessivo pregio storico - architet.
- AREE DI COMPLETAMENTO**
B1 - Aree di completamento
B2 - Nuclei abitati esterni al territorio urbano
- AREE IN ESPANSIONE**
C1 - Aree residenziali
Cp - Aree residenziali pubbliche
Ct - Aree residenziali pubbliche
- AREE INDUSTRIALI**
D1 - Aree industriali
D2 - Attrezzature tecnologiche
- AREE AGRICOLE**
E1 - Aree agricole ordinarie
E1 - Aree agricole speciali
E2 - Aree boscate
- ATTREZZATURE DI INTERESSE GENERALE**
F1 - Servizi pubblici locali
Fs - Attrezzature sportive
Fv - Verde Pubblico

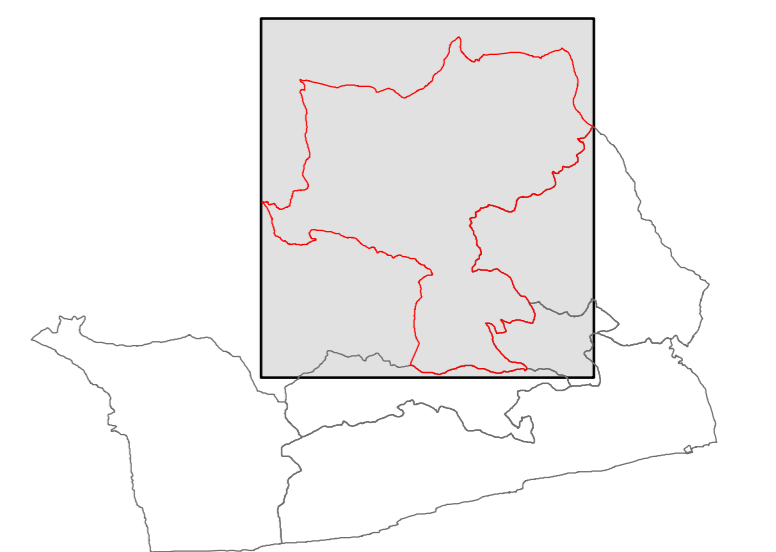

Piano Strutturale Comunale Associato (PSA)

dei comuni di
*Amantea, Belmonte Calabro, Aiello Calabro
Cleto, Serra D'Aiello, San Pietro in Amantea*

DOCUMENTO PRELIMINARE

A - QUADRO CONOSCITIVO

A6.3 - PRG del Comune di Aiello Calabro

scala 1:10.000

*Prof. Arch. Pier Luigi Carci, Capogruppo
Dott. Geol. Domenico Belcastro
Arch. Aristodemo Caglioti
Ing. Giselda Iacoe
Dott. Agr. Lorena Schibuola
Ing. Massimiliano Seren Tha
Arch. Alessandro Wallach*

APRILE 2011