

LEGENDA


Piano Regolatore Generale del Comune di Serra D'Aiello (Vigente)

ZONIZZAZIONE

- A - Centro Storico
- B - Aree di completamento
- C - Espansione semintensiva
- Cp - Espansione intensiva
- Cr - Area Art. 29 Legge 47/85
- Ct - Espansione turistica
- Lt - Lottizzazione
- D - Artigianale
- E - Agricolo ordinario
- F1 - Attrezzature pubbliche
- F2 - Attrezzature socio-sanitarie
- Fp - Parcheggi
- Va - Verde attrezzato
- Vp - Verde a parco
- Vs - Verde a sport

VINCOLI

- Vincolo cimiteriale
- Vincolo archeologico

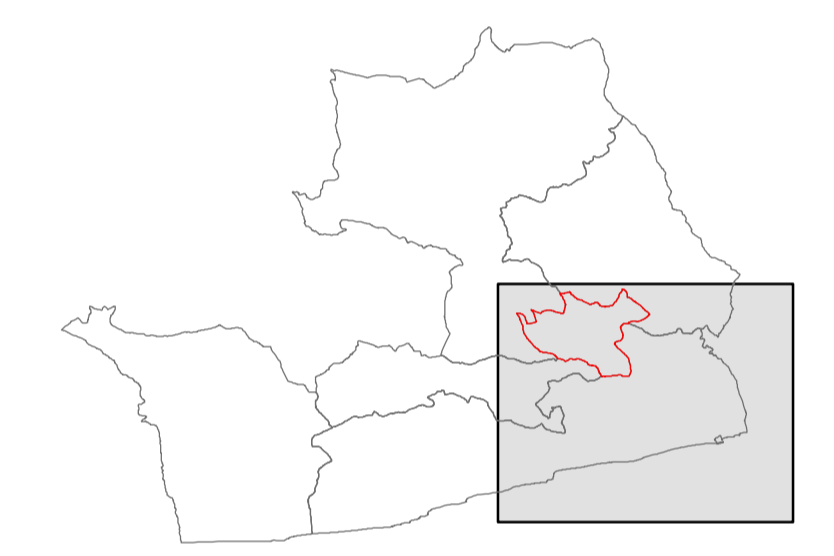

**Piano Strutturale Comunale Associato
(PSA)**

dei comuni di
**Amantea, Belmonte Calabro, Aiello Calabro
Cleto, Serra D'Aiello, San Pietro in Amantea**

DOCUMENTO PRELIMINARE

A - QUADRO CONOSCITIVO

A6.6 - PRG del Comune di Serra D'Aiello

-
-
scala 1:10.000

*Prof. Arch. Pier Luigi Carci, Capogruppo
Dott. Geol. Domenico Belcastro
Arch. Aristodemo Caglioti
Ing. Giselda Iacoe
Dott. Agr. Lorena Schibuola
Ing. Massimiliano Seren Tha
Arch. Alessandro Wallach*

APRILE 2011