



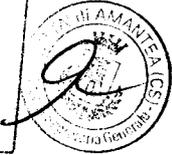

PROVINCIA di COSENZA
Settore Viabilità
Servizio Tecnico

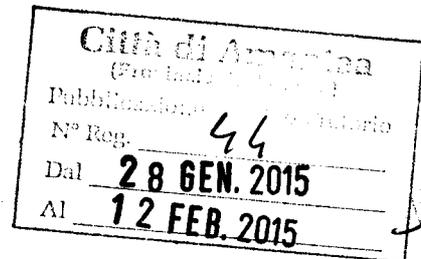

ORDINANZA N° 2 DEL 16/01/2015

IL DIRIGENTE

ATTESO:

- che sono in corso i "Lavori di miglioramento viabilità sulla s.p. 257 (ex ss. 278) tratto Lago – Amantea";

VISTA:

- la nota del 16/01/2015 prot. CI con la quale l'Ing. Claudio Le Piane direttore dei lavori, chiede; a decorrere dal giorno 22/01/2015, l'istituzione della circolazione dei veicoli su una sola corsia a senso unico alternato regolato da impianto semaforico sulla s.p. 257 (ex ss. 278) tra il km. 40+000 ed il km. 40+350 per dar luogo a lavori di rimozione delle interferenze, cavi Enel, presenti sul Viadotto Catocastro II;

CONSIDERATO:

- che l'ubicazione del cantiere non consente l'esecuzione dei lavori senza che i mezzi impegnati interferiscano con il traffico;
- che sulla s.p. 257 (ex ss. 278) –nel tratto compreso tra il km. 40+000 ed il km. 40+350 è necessario disporre, per garantire la sicurezza degli utenti della strada e delle maestranze impiegate per l'esecuzione dei lavori, la limitazione di velocità a 30 Km/h, il divieto di sorpasso e la circolazione dei veicoli su una sola corsia, a senso unico alternato, regolato da impianto semaforico così come riportato nell'allegato;

VISTO:

- l'art. 5 comma 3° e l'art. 6 comma 4, lett. "a" del Nuovo Codice della strada, approvato con D.L.vo n° 285/92 e successive mod. e integrazioni.

ORDINA

sulla s.p. 257 (ex ss. 278) –nel tratto compreso tra il km. 40+000 ed il km. 40+300 con decorrenza dal giorno 22/01/2015 e fino all'ultimazione dei lavori, la limitazione di velocità a 30 Km/h, il divieto di sorpasso e la circolazione dei veicoli su una sola corsia, a senso unico alternato regolato da impianto semaforico.

La presente ordinanza viene resa nota al pubblico mediante l'apposizione della segnaletica stradale indicante obblighi, divieti e limitazioni, posta in opera dall'impresa CO.RET. s.a.s di Perrone Giancarlo & C. Via Duca D'Aosta, 60 -73100 LECCE (LE) esecutrice dei lavori, la quale rimane unica responsabile della loro manutenzione e corretta apposizione, nonché dell'efficienza dell'impianto semaforico e delle opere di protezione delle aree di cantiere.

La Forze Pubbliche, gli Enti interessati e L'Ufficio Tecnico Provinciale sono incaricati dell'osservanza della presente Ordinanza.

IL DIRIGENTE
Ing. Francesco BASTA



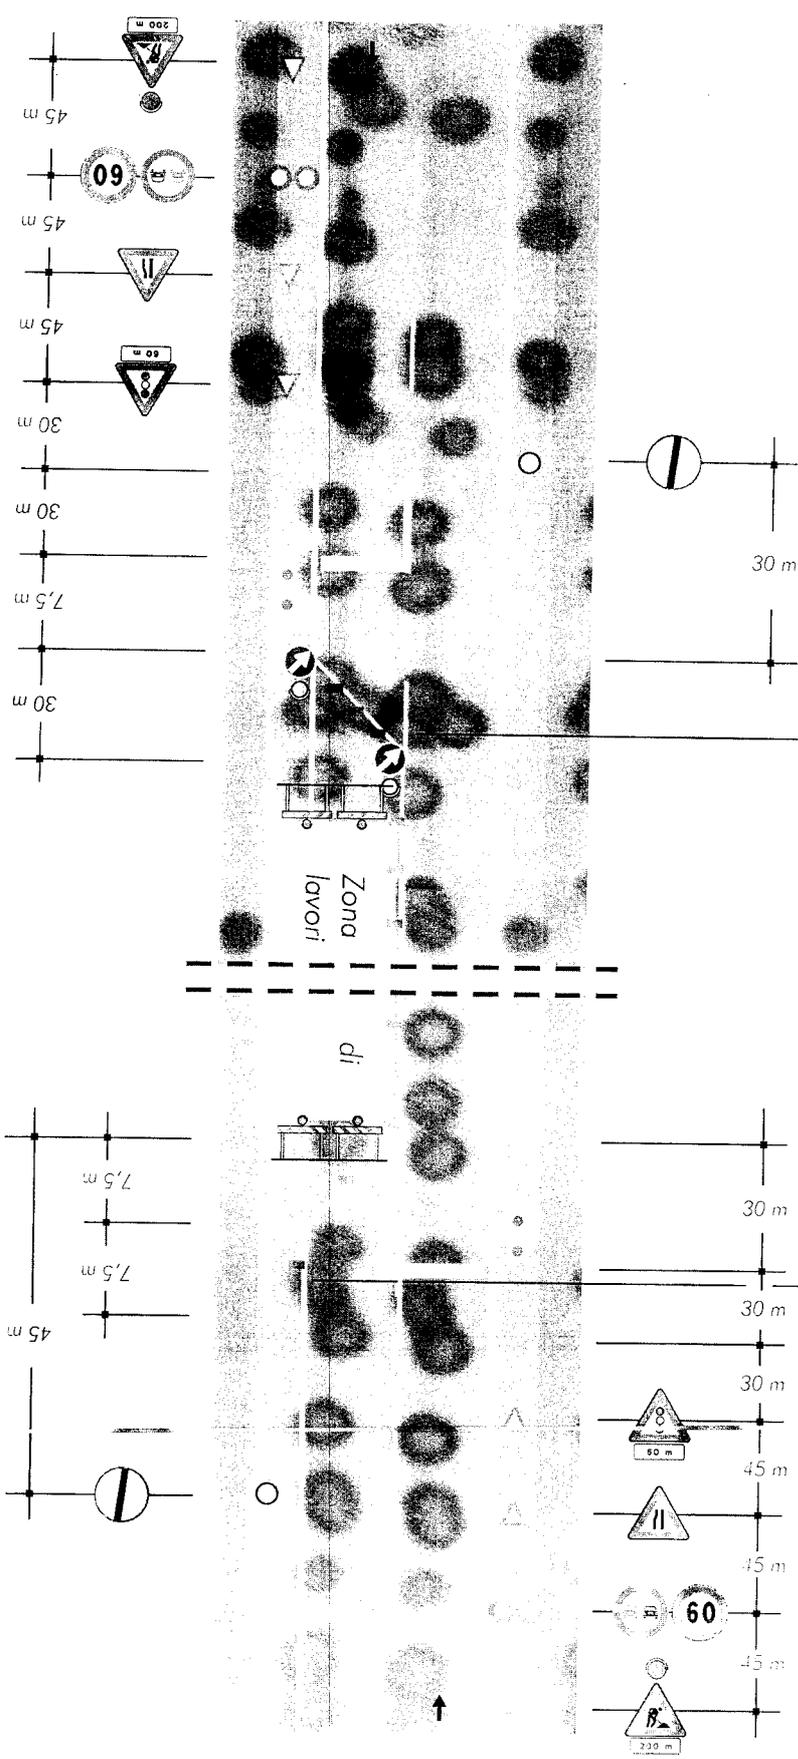


TAVOLA 66

Lavori sulla carreggiata con transito a senso unico alternato regolato da Impianto semaforico

NOTA: la sezione disponibile, inferiore a 5,60 m, richiede la segnalazione di senso unico alternato

per lavori di durata < 2 gg. coni
> 2 gg. delineatori flessibili

Solo per lavori di durata > 7 gg. Segnalazione orizzontale temporanea